Ansicht von Norden M. 1:50

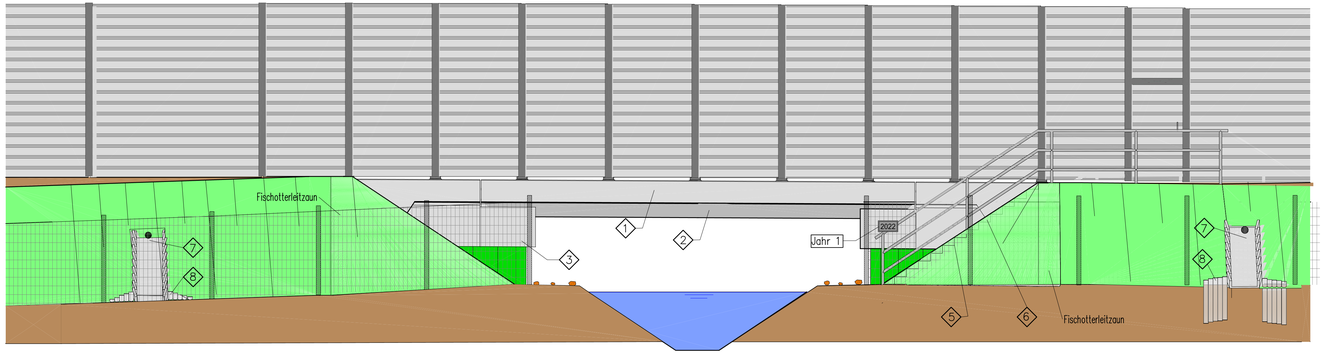

0 m 1 m 2 m — M 1 : 10

0 m 5 m 10 m — M 1 : 50

0 m 10 m 20 m — M 1 : 100

1. Gesims: Sichtbetonklasse 2, glatte saugende Schalung ohne Holzstruktur (Betonplan S o.glw. Art) Schalungsstöße verkittet und abgeklebt, Anti-Graffiti-Schutz
2. Überbau: Sichtbetonklasse 2, stägeraue Brettschalung mit regelmäßig versetzten Stößen
3. Spundwandholm: Sichtbetonklasse 2, stägeraue Brettschalung mit regelmäßig versetzten Stößen Anti-Grafitti-Schutz (Unterseite Kopfbalken: glatte Schalung)
4. Betonsteinpflaster nach DIN EN 1338 (betongrau)
5. Betonvollblockstufen (betongrau)
6. Betonkantenstein (betongrau)
7. Betonfertigteil-Kaskade
8. Betonpalisaden
9. Natursteinpflaster Mulde

Alle sichtbaren Kanten 1,5/1,5 cm brechen!

Detail "2" M1:2,5

Tropfkante

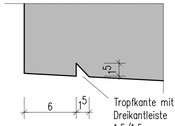

Korrosionsschutz

Bauteil	Bauteil-Nr.	Nr.	Beschichtungssystem Aufbau	µm	Blatt	Oberflächenvorbereitung
Handlauf			sh. Planung Irritationsschutzwand			
Stahlspundwand luftseitige Fläche *	2.2.1a	1	GB EP-Zinkstaub	70	87	Sa 2 1/2
			ZB EP	80	87	
			DB PUR (RAL 6011)	80	87	

* zusätzliche Zwischenbeschichtung im Übergangsbereich: 0.50 m unter und über zukünftiger Geländeoberkante gemäß ZTV-ING, Abschnitt 4.3, Tabelle Nr. 2.2.3

Lagesystem: ETRS 89 — Höhenbezug: DHHN 2016

Detail "1" M.1:10

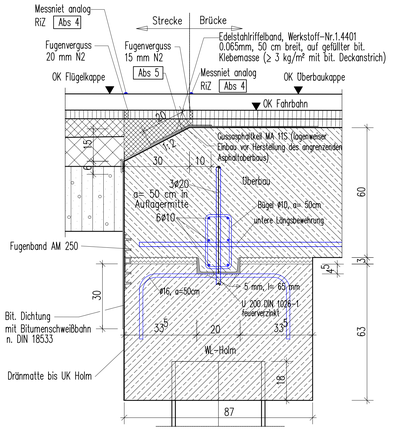

Schnitt E–E M.1:100

Leistung Strecke

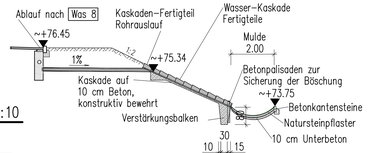

Schnitt F–F M.1:50

Leistung Strecke

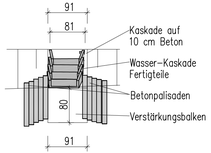

Fischotterleitzaun mit Tür M.1:50

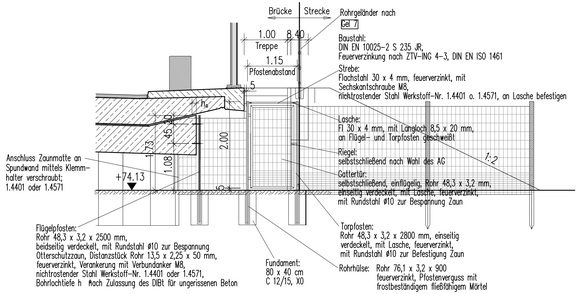

Detail "3" M.1:10

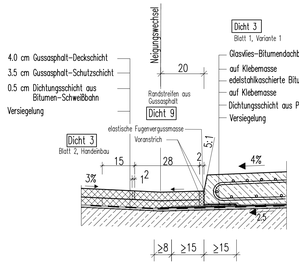

Kappe im Flügelendbereich M.1:50

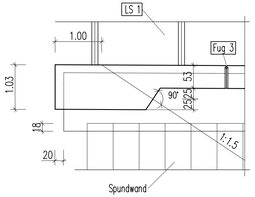

Detail Böschungstreppe M.1:50

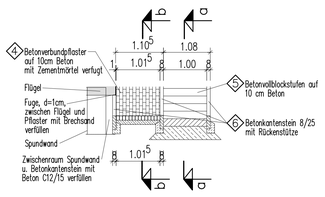

Schnitt a–a M.1:50

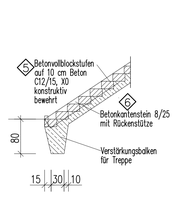

Schnitt b–b M.1:50

a	Planglichstellung	26.11.2023	Martin	Martin
Nr.	Art der Änderung	Datum	bearb.	gepr.

BW9n–002a

Ausführungszeichnung

LAND BRANDENBURG

Landesbetrieb Straßenwesen
Dezernat Brücken
Konstruktiver Ingenieurbau

LS

Lindenallee 51
15366 Hoppegarten

Tel.: 03342 / 249–1183
Fax: 03342 / 355–710

Straße: B 168n	Bauwerksnummer (ASB): 425 2582	Ausbaustrecke: 0+020,000–2+336,259
		Bau–km Brücke: 1+533,000
		nächster Ort: Kahren
Abschnitt: 1100	Bauwerksnummer (intern): 8B168099	von NK: 4252015
Station: 1.533		nach NK: 4252037

Bauvorhaben: Bauwerk Nr.9n– Brücke im Zuge der B168n über den Frauendorf–Kahrer–Haasower–Landgraben

Auftragnehmer: Hentschke Bau GmbH, Hentschke Straße 1, 03925 Bautzen, Tel.: 03591/5703-0, FAX: 03591/21990, Zeppelinstraße 15, 03925 Bautzen, Datum/Unterschrift 11.Sept. 2023 gez. i.V. Schommer

Koordinator: Hentschke Bau GmbH, Hentschke Straße 1, 03925 Bautzen, Tel.: 03591/5703-0, FAX: 03591/21990, Zeppelinstraße 15, 03925 Bautzen, Datum/Unterschrift 11.Sept. 2023 gez. i.A.Koglin

Aufsteller: IBP Ingenieurbüro für Brückenplanung GmbH & Co. KG, Bahnhofstraße 5, 99706 Sondershausen, Tel.: 03635/6258-0, FAX: 03635/6258-20, Datum/Unterschrift 08.09.2023 gez. Martin

Bauteil: Gesamtbauwerk		Datum	Name
	bearb.	09/2023	Martin
Planart: Bauwerksübersichtsplan, Teil 2	gez.	09/2023	Martin
	gepr.	09/2023	Martin
Prüfnachweis	Maßstab: 1:100, 1:50, 1:10, 2.5		
Prüfbericht Nr.:	Ausfertigung:	Blatt–Nr.: BW9n–002a	

Statik, Konstruktion, Geometrie, Wirtschaftlichkeit:

In bautechnischer Hinsicht geprüft
Prüfnummer des Prüfberichtsnetzes: 23/0104–2
Prüfbericht Nr.: 01
Dresden, den 24.10.2023
Prüfsachverständiger im Eisenbahnbereich Fachgebiet Ingenieurbau Teilgebiet Brückenbau einschließlich des konstruktiven Ingenieurbaus
Tätigkeitsbereich Massivbau
Anerkennungsnummer: 21/22/1206
Dipl.–Ing. Peter Gauthier
Gasanstalt–Straße 10
01069 Dresden
Tel.: 0351 / 876 57 0
gez.Gauthier

Datum Unterschrift,Stempel

Bauvertrag

Datum Unterschrift,Stempel

Freigabe der Bauausführung:

Landesbetrieb Straßenwesen Brandenburg
zur Bauausführung freigegeben
Hoppegarten, 09.11.2023
i.A. gez. Liese