0 m 1 m 2 m M 1 : 10 | 0 m M 1 : 25 | 0 m 5 m 10 m M 1 : 50 | 0 m 10 m 20 m M 1 : 100

Ansicht von Norden M. 1:50

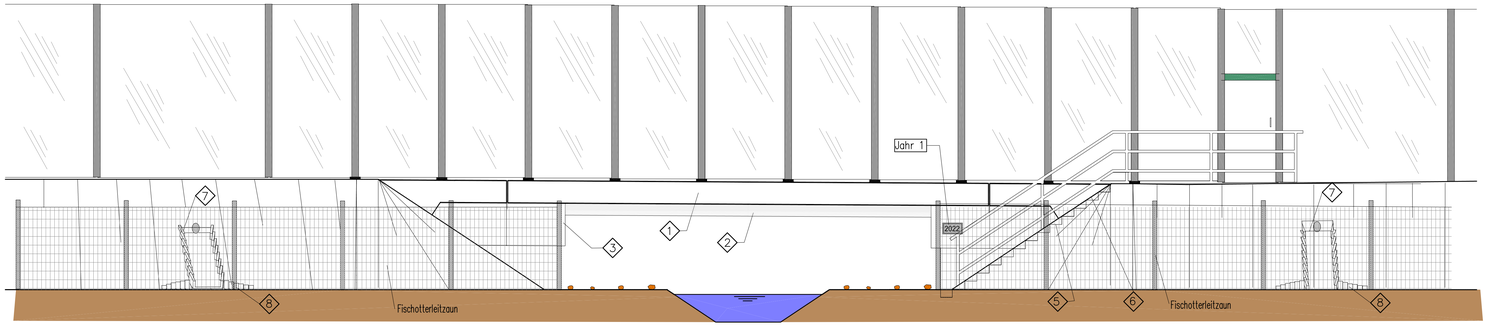

Detail "2" M1:2,5

Tropfkante

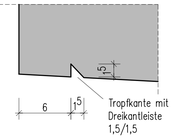

Sichtflächengestaltung

1. Gesims: Sichtbetonklasse 2, glatte saugende Schalung ohne Holzstruktur (Betonplan S o.glw. Art) Schalungsstöße verkittet und abgeklebt. Anti-Grafitti-Schutz
2. Überbau: Sichtbetonklasse 2, sägeraue Brettschalung mit regelmäßig versetzten Stößen
3. Spundwandholm: Sichtbetonklasse 2, sägeraue Brettschalung mit regelmäßig versetzten Stößen Anti-Grafitti-Schutz (Unterseite Kopfbalken: glatte Schalung)
4. Betonsteinpflaster nach DIN EN 1338 (betongrau)
5. Betonvollblockstufen (betongrau)
6. Betonkantenstein (betongrau)
7. Betonfertigteil-Kaskade
8. Betonpalisaden
9. Natursteinpflaster Mulde

Alle sichtbaren Kanten 1,5/1,5 cm brechen!

Detail "1" M.1:10

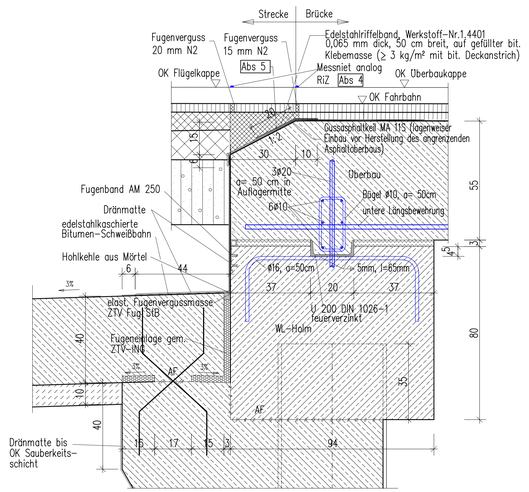

Schnitt E–E M.1:100

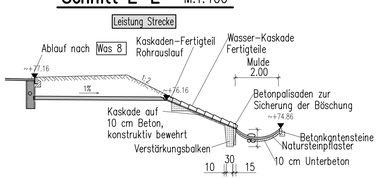

Schnitt F–F M.1:50

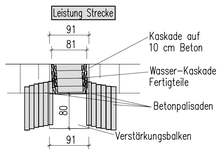

Detail Böschungstreppe M.1:50

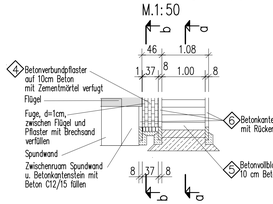

Schnitt a–a M.1:50

Schnitt b–b M.1:50

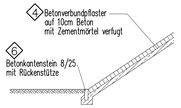

Kappe im Flügelendbereich M.1:50

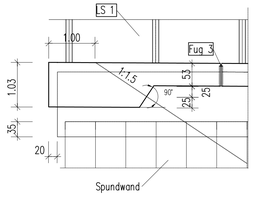

Detail "3" M.1:10

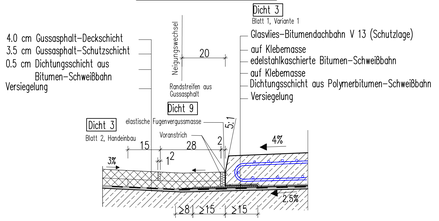

Fischotterleitzaun mit Tür M.1:50

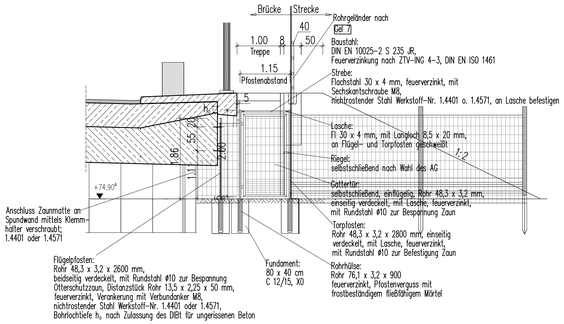

Detail Schleppplatte M.1:25

Int 1, Blatt 1, Typ 1

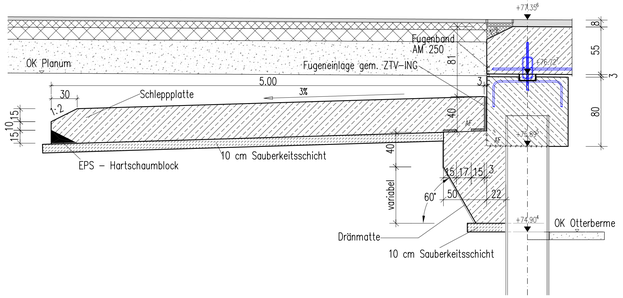

Korrosionsschutz

Bauteil	Bauteil-Nr.	Nr.	Beschichtungssystem Aufbau	µm	Blatt	Oberflächen-vorbereitung
Handlauf			sh. Planung Irritationsschutzwand			
Stahlspundwand luftseitige Fläche	2.2.1a	1	GB EP-Zinkstaub	70	87	Sa 2 1/2
			ZB EP	80	87	
			DB PUR (RAL 6011)	80	87	

* zusätzliche Zwischenbeschichtung im Übergangsbereich: 0.50 m unter und über zukünftiger Geländeoberkante gemäß ZTV-ING, Abschnitt 4.3, Tabelle Nr. 2.2.3

Lagesystem: ETRS 89 Höhenbezug: DHHN 2016

BW12–002a

Ausführungszeichnung

Nr.	Art der Änderung	Datum	bearb.	gepr.
a	Planglechstellung	25.11.2023	Martin	Martin

LAND BRANDENBURG

Landesbetrieb Straßenwesen
Dezernat Brücken
Konstruktiver Ingenieurbau

Lindenallee 51
15366 Hoppegarten

Tel.: 03342 / 249–1183
Fax: 03342 / 355–710

Straße: B 168n	Bauwerksnummer (ASB): 425 2585	Ausbaustrecke: 0+020,000–2+336,259
Abschnitt: 1100	Bauwerksnummer (intern): 8B168097	Bau-km Brücke: 0+489,000
Station: 0.489		nächster Ort: Haasow
		von NK: 4252015
		nach NK: 4252037

Bauvorhaben: Bauwerk Nr.12– Brücke im Zuge der B168n über den Koppartz–Kahren_Haasower_Landgraben

Auftragnehmer:	Koordinator:	Aufsteller:
Hentschke Bau GmbH	Hentschke Bau GmbH	IBP Ingenieurbüro für Brückenplanung GmbH & Co. KG
Datum/Unterschrift gez. i.V. Schommer 09.Okt. 2023	Datum/Unterschrift gez. i.A.Koglin 09.Okt. 2023	Datum/Unterschrift gez. Martin 06.10.2023

Bauteil:		Datum	Name
Gesantbauwerk	bearb.	10/2023	Martin
Planart:	gez.	10/2023	Martin
Bauwerksübersichtsplan, Teil 2	gepr.	10/2023	Martin
Prüfnachweis	Maßstab:	1:100, 1:50, 1:25, 1:10	
Prüfbericht Nr.:	Ausfertigung:	Blatt–Nr.: BW12–002a	

Statik, Konstruktion, Geometrie, Wirtschaftlichkeit:

In bautechnischer Hinsicht geprüft
Prüfnummer des Prüfverzeichnisses: 23/0104–3
Prüfbericht Nr.: 01
Dresden, den 24.10.2023
Prüfsachverständiger im Eisenbahnbereich Fachgebiet Ingenieurbau
Teilgebiet Brückenbau einschließlich des konstruktiven Ingenieurbaus
Tätigkeitsbereich Massivbau
Anerkennungsnummer: 21/22/1206
Dipl.-Ing. Peter Gauthier
George-Bähr-Straße 10
01069 Dresden
Tel.: 0351 / 876 57 0
gez.Gauthier

Datum Unterschrift,Stempel

Freigabe der Bauausführung:

Landesbetrieb Straßenwesen Brandenburg zur Bauausführung freigegeben
Hoppegarten, 09.11.2023
i.A. gez. Liese

Bauvertrag

Datum Unterschrift,Stempel