0 m 10 m 20 m
M 1 : 100

Ansicht von Süden M. 1:100

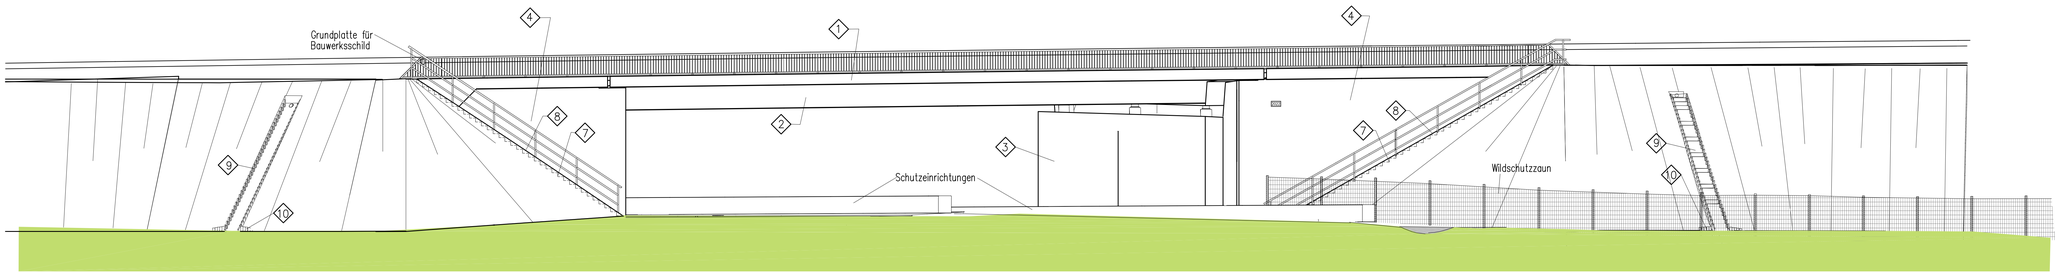

Sichtflächengestaltung

1. Gesims: Sichtbetonklasse 2, glatte saugende Schalung ohne Holzstruktur (Betonplan S o.glw. Art) Schalungsstöße verkittet und abgeklebt, Anti-Grafitti-Schutz
2. Überbau: Sichtbetonklasse 2, sägerauе Brettschalung mit regelmäßig versetzten Stößen
3. Widerlager: Sichtbetonklasse 2, sägerauе Brettschalung mit regelmäßig versetzten Stößen Anti-Grafitti-Schutz
4. Flügel: Klinkerverkleidung gelb-bunt mit Lagerfugen 8-10 mm und Stoßfugen 6-8 mm dick Anti-Grafitti-Schutz
5. 6. siehe Plan 8.3 – Bauwerksplan Schnitte
7. Betonvollblockstufen (betongrau)
8. Betonkantenstein (betongrau)
9. Betonfertigteil-Kaskade
10. Betonpalisaden

Alle sichtbaren Kanten 1,5/1,5 cm brechen!

Lagesystem: ETRS 89 Höhenbezug: DHHN 2016

Nr.	Art der Änderung	Datum	bearb.	gepr.

BW8-001
Ausführungszeichnung

LAND BRANDENBURG
Landesbetrieb Straßenwesen
Dezernat Brücken
Konstruktiver Ingenieurbau

Lindenallee 51
15366 Hoppegarten
Tel.: 03342 / 249-1183
Fax: 03342 / 355-710

Straße: B 168n/L49	Bauwerksnummer (ASB): 425 2581	Ausbaustrecke: 0+020,000–2+336,259
Abschnitt: 1100	Bauwerksnummer (intern):	Bau-km Brücke: 2+359,286
Station: 2+359,286		nächster Ort: Hoasow
		von NK: 4252015
		nach NK: 4252037

Bauvorhaben: Bauwerk Nr.8– Brücke im Zuge der L 49 über die B 168n bei Bau–km 2+360,000

Auftragnehmer: Hentschke Hentschke Bau GmbH, Zeppelinstraße 11, 03925 Bad Liebenwerda, Tel. (03535) 6703-0, Fax: (03535) 31988, Datum/Unterschrift

Koordinator: Hentschke Hentschke Bau GmbH, Zeppelinstraße 11, 03925 Bad Liebenwerda, Tel. (03535) 6703-0, Fax: (03535) 31988, Datum/Unterschrift

Aufsteller: IBP Ingenieurbüro für Brückenplanung GmbH & Co. KG, Baethmannstraße 7, 99706 Sondershausen, Tel. (03631) 6254-0 FAX -60754, Datum/Unterschrift 27.10.2023

Bauteil: Gesamtbauwerk

	Datum	Name
bearb.	10/2023	Martin
gez.	10/2023	Martin
gepr.	10/2023	Martin

Planart: Bauwerksübersichtsplan, Teil 1
Ansicht von Süden

Maßstab: 1:100

Prüfnachweis

Prüfbericht Nr.:

Ausfertigung:

Blatt–Nr.: BW8-001

Statik, Konstruktion, Geometrie, Wirtschaftlichkeit:
Datum Unterschrift,Stempel

Freigabe der Bauausführung:

Bauvertrag
Datum Unterschrift,Stempel